
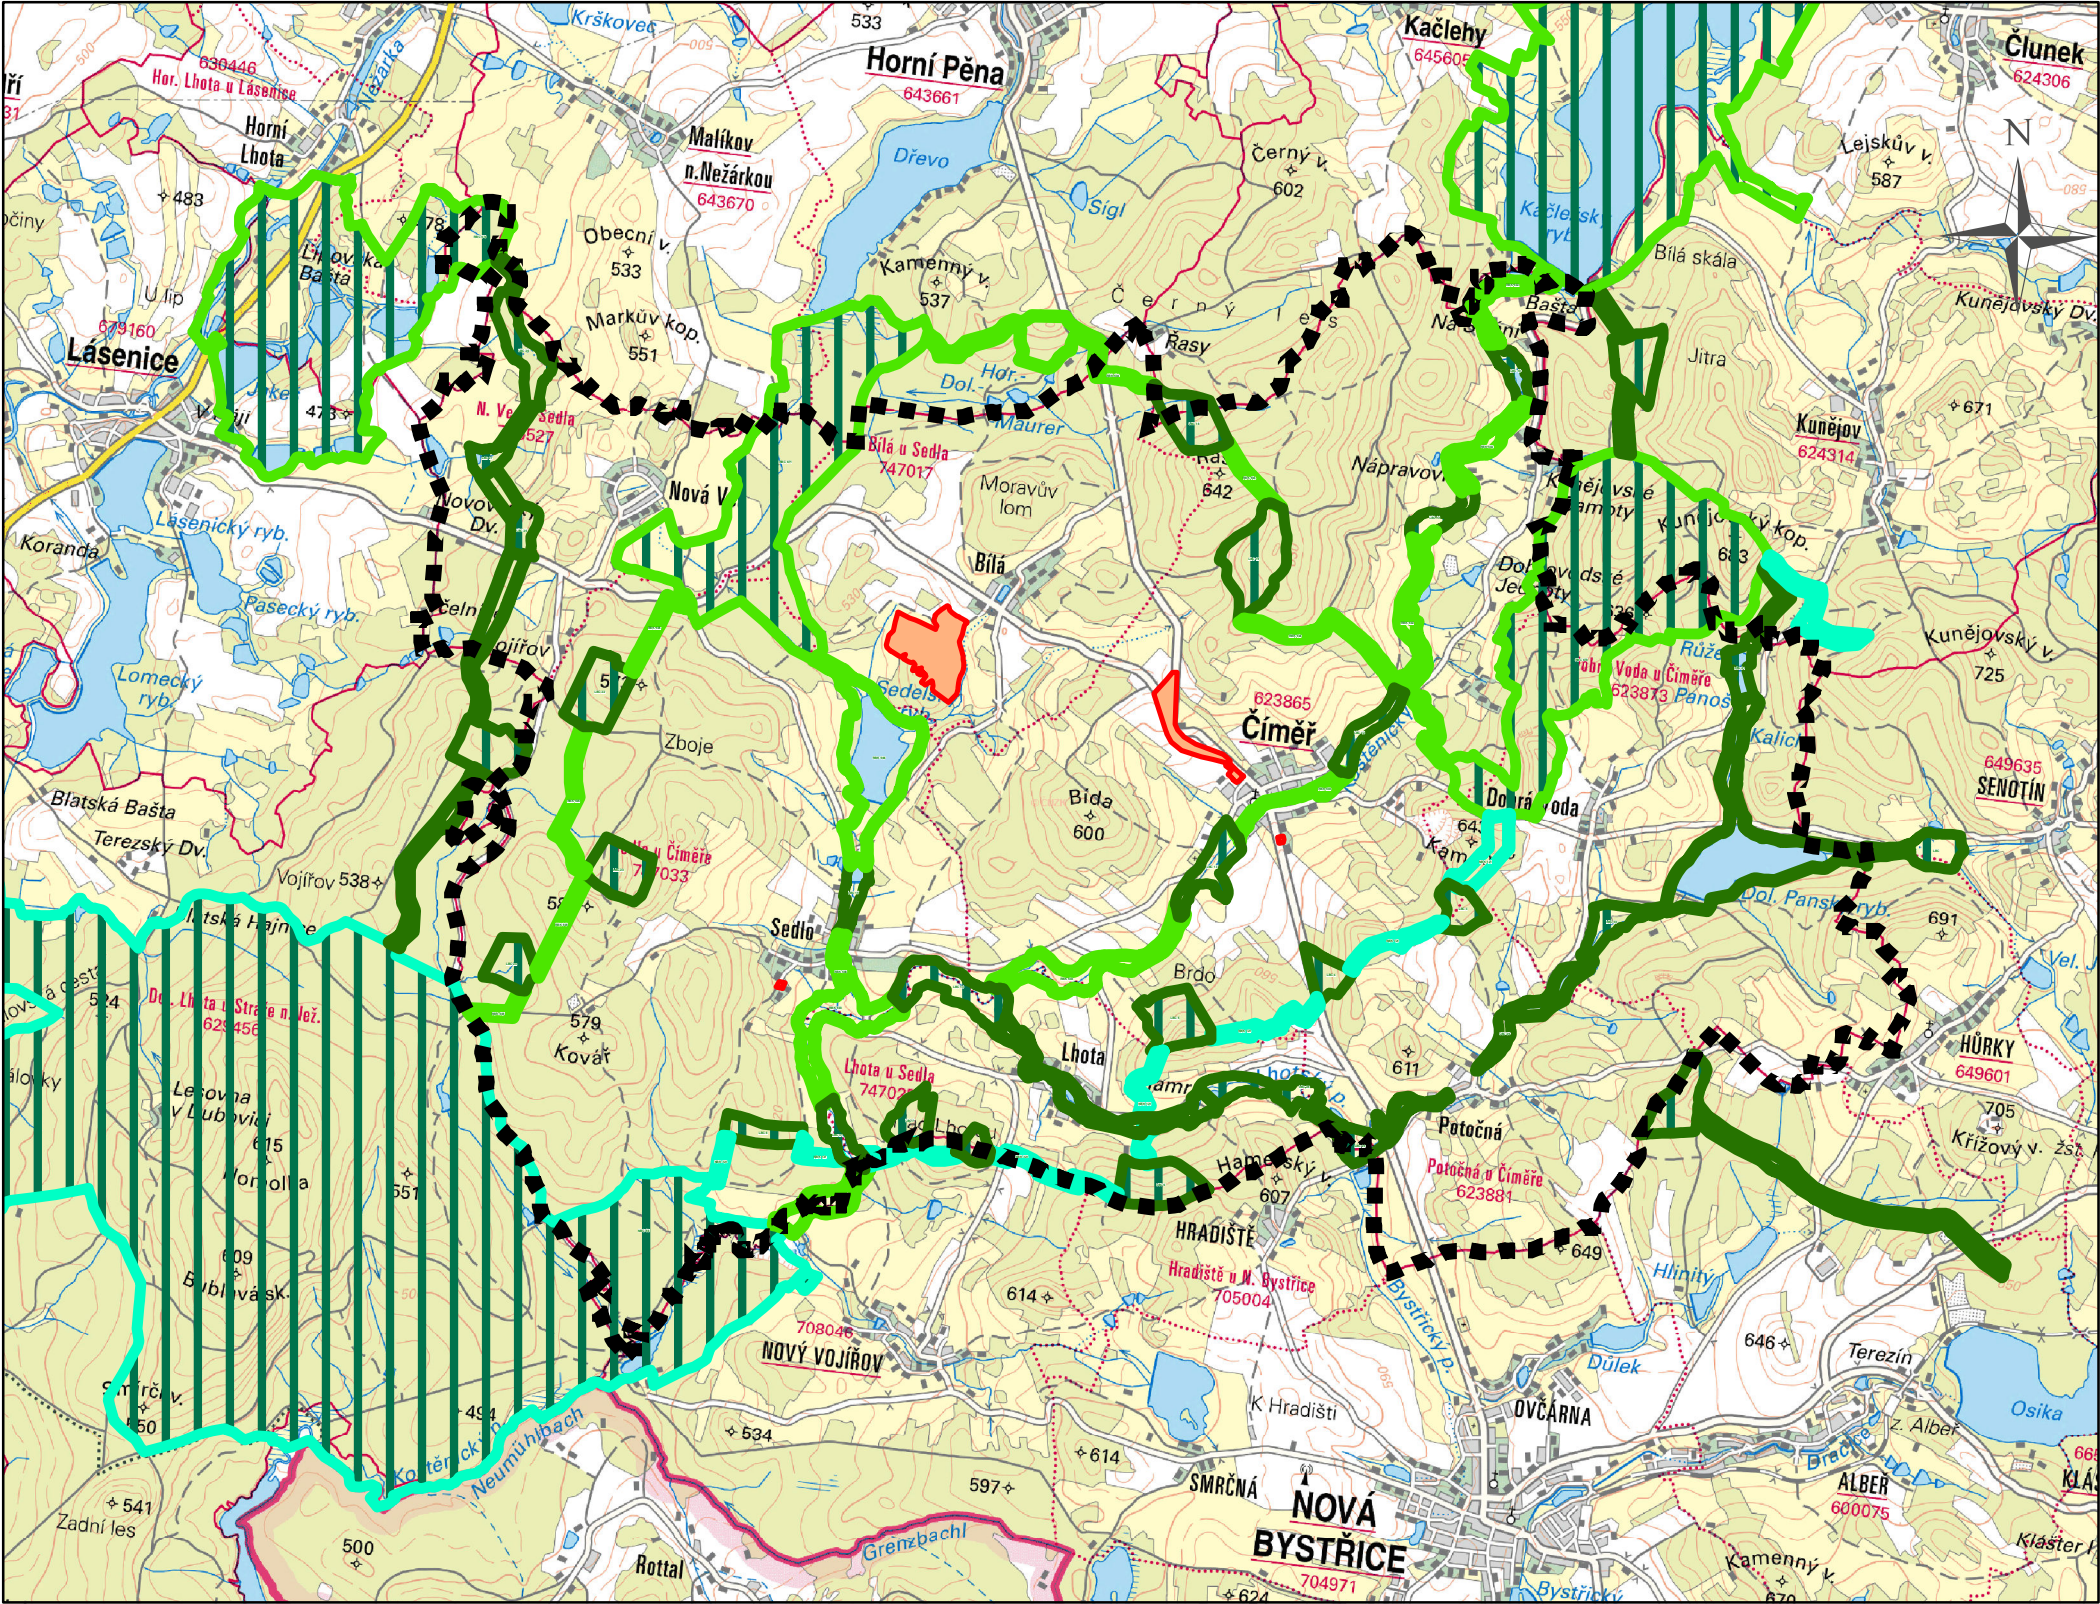
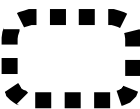


výkres širších vztahů
odůvodnění změny č. 1 územního plánu Číměř

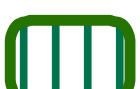

-  správní území
-  řešená území změny

ÚSES

-  nadregionální biocentrum
-  nadregionální biokoridor
-  regionální biokoridor
-  regionální biocentrum
-  lokální biocentrum
-  lokální biokoridor

Jolana Zahrádková Vlastiboř 21, 392 01 Soběslav	razítko projektant
datum vyhotovení: prosinec 2021	
vypracoval: Jolana Zahrádková	
odpovědný projektant: Ing. Vlastimil Smítka	
číslo paré:	

