


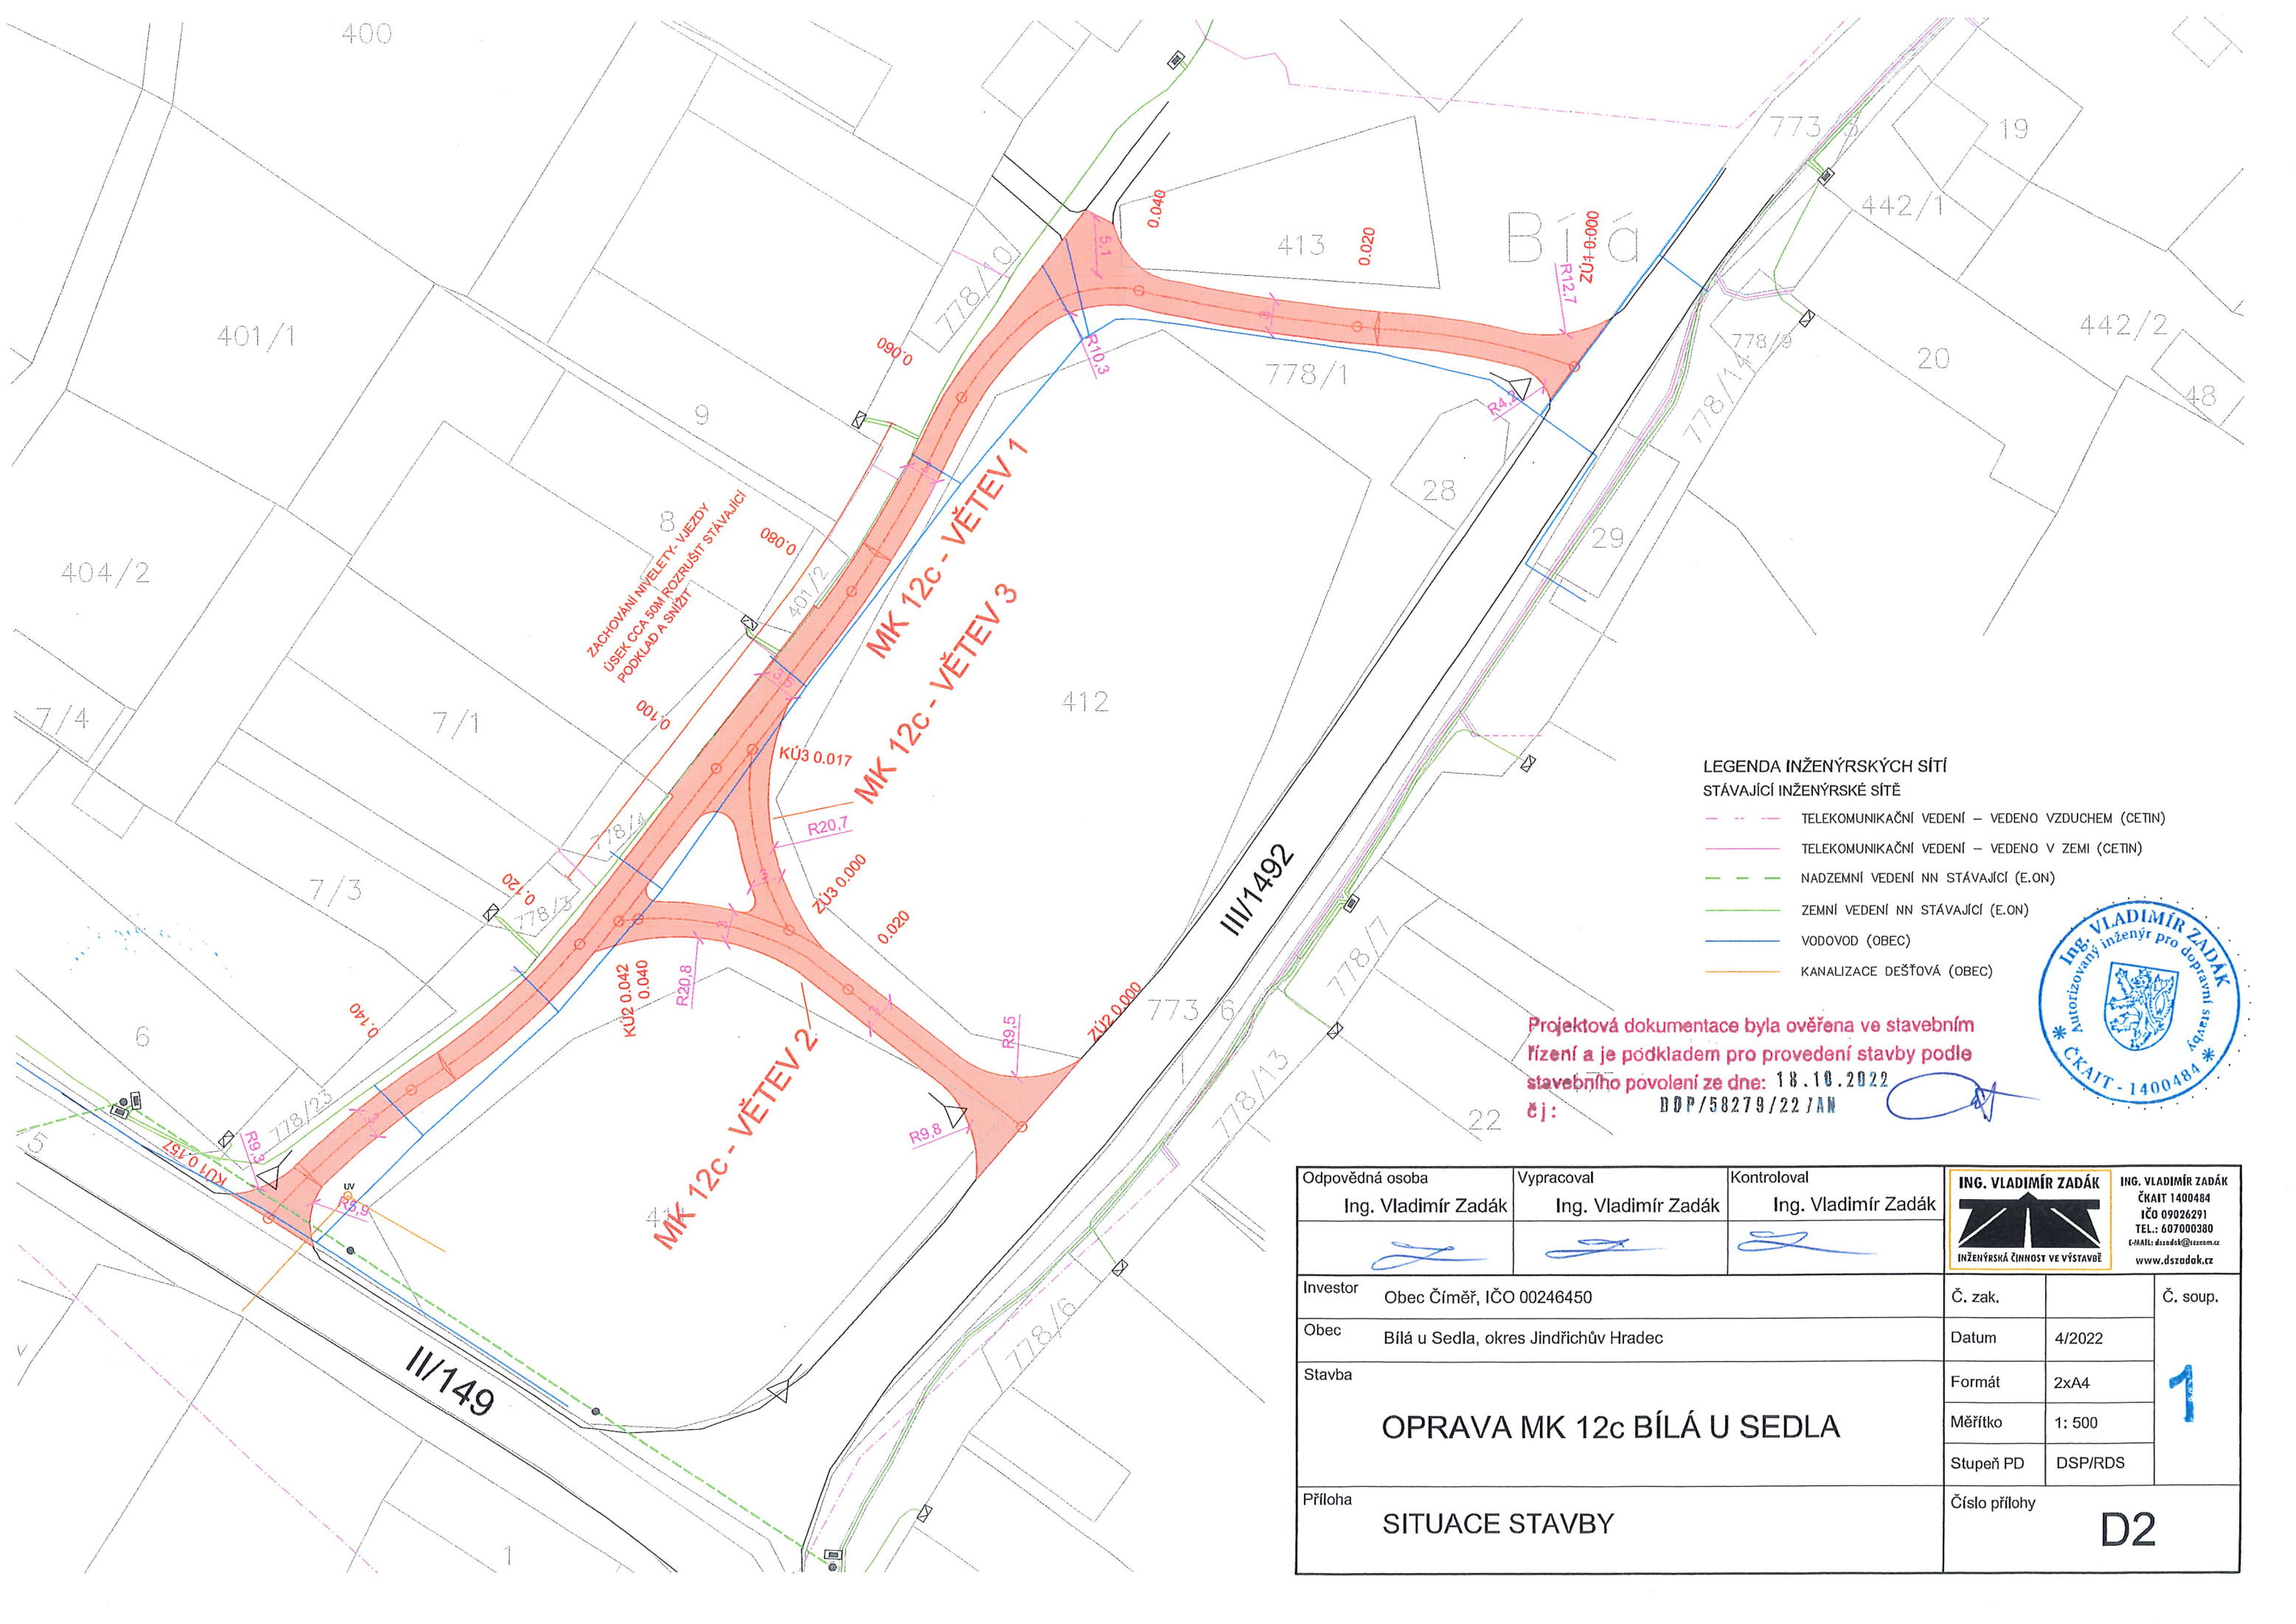

- LEGENDA INŽENÝRSKÝCH SÍTÍ
STÁVAJÍCÍ INŽENÝRSKÉ SÍTĚ
- TELEKOMUNIKAČNÍ VEDENÍ – VEDENO VZDUCEM (CETIN)
 - TELEKOMUNIKAČNÍ VEDENÍ – VEDENO V ZEMI (CETIN)
 - NADZEMNÍ VEDENÍ NN STÁVAJÍCÍ (E.ON)
 - ZEMNÍ VEDENÍ NN STÁVAJÍCÍ (E.ON)
 - VODOVOD (OBEC)
 - KANALIZACE DEŠŤOVÁ (OBEC)

Projektová dokumentace byla ověřena ve stavebním řízení a je podkladem pro provedení stavby podle stavebního povolení ze dne: 18.10.2022
č.j.: DOP/58279/22/AN



Odpovědná osoba Ing. Vladimír Zadák	Vypracoval Ing. Vladimír Zadák	Kontroloval Ing. Vladimír Zadák	ING. VLADIMÍR ZADÁK  INŽENÝRSKÁ ČINNOST VE VÝSTAVBĚ		ING. VLADIMÍR ZADÁK ČKAIT 1400484 IČO 09026291 TEL.: 607000380 E-MAIL: dszodak@seznam.cz www.dszodak.cz		
			Investor	Obec Číměř, IČO 00246450	Č. zak.		Č. soup. 
Obec	Bílá u Sedla, okres Jindřichův Hradec		Datum	4/2022			
Stavba	OPRAVA MK 12c BÍLÁ U SEDLA		Formát	2xA4			
			Měřítko	1: 500			
			Stupeň PD	DSP/RDS			
Příloha	SITUACE STAVBY		Číslo přílohy		D2		